


ANCIENNES ECOLES DE CHINY

FICHE TECHNIQUE

RUE DE LORRENE. 3
6810 CHINY

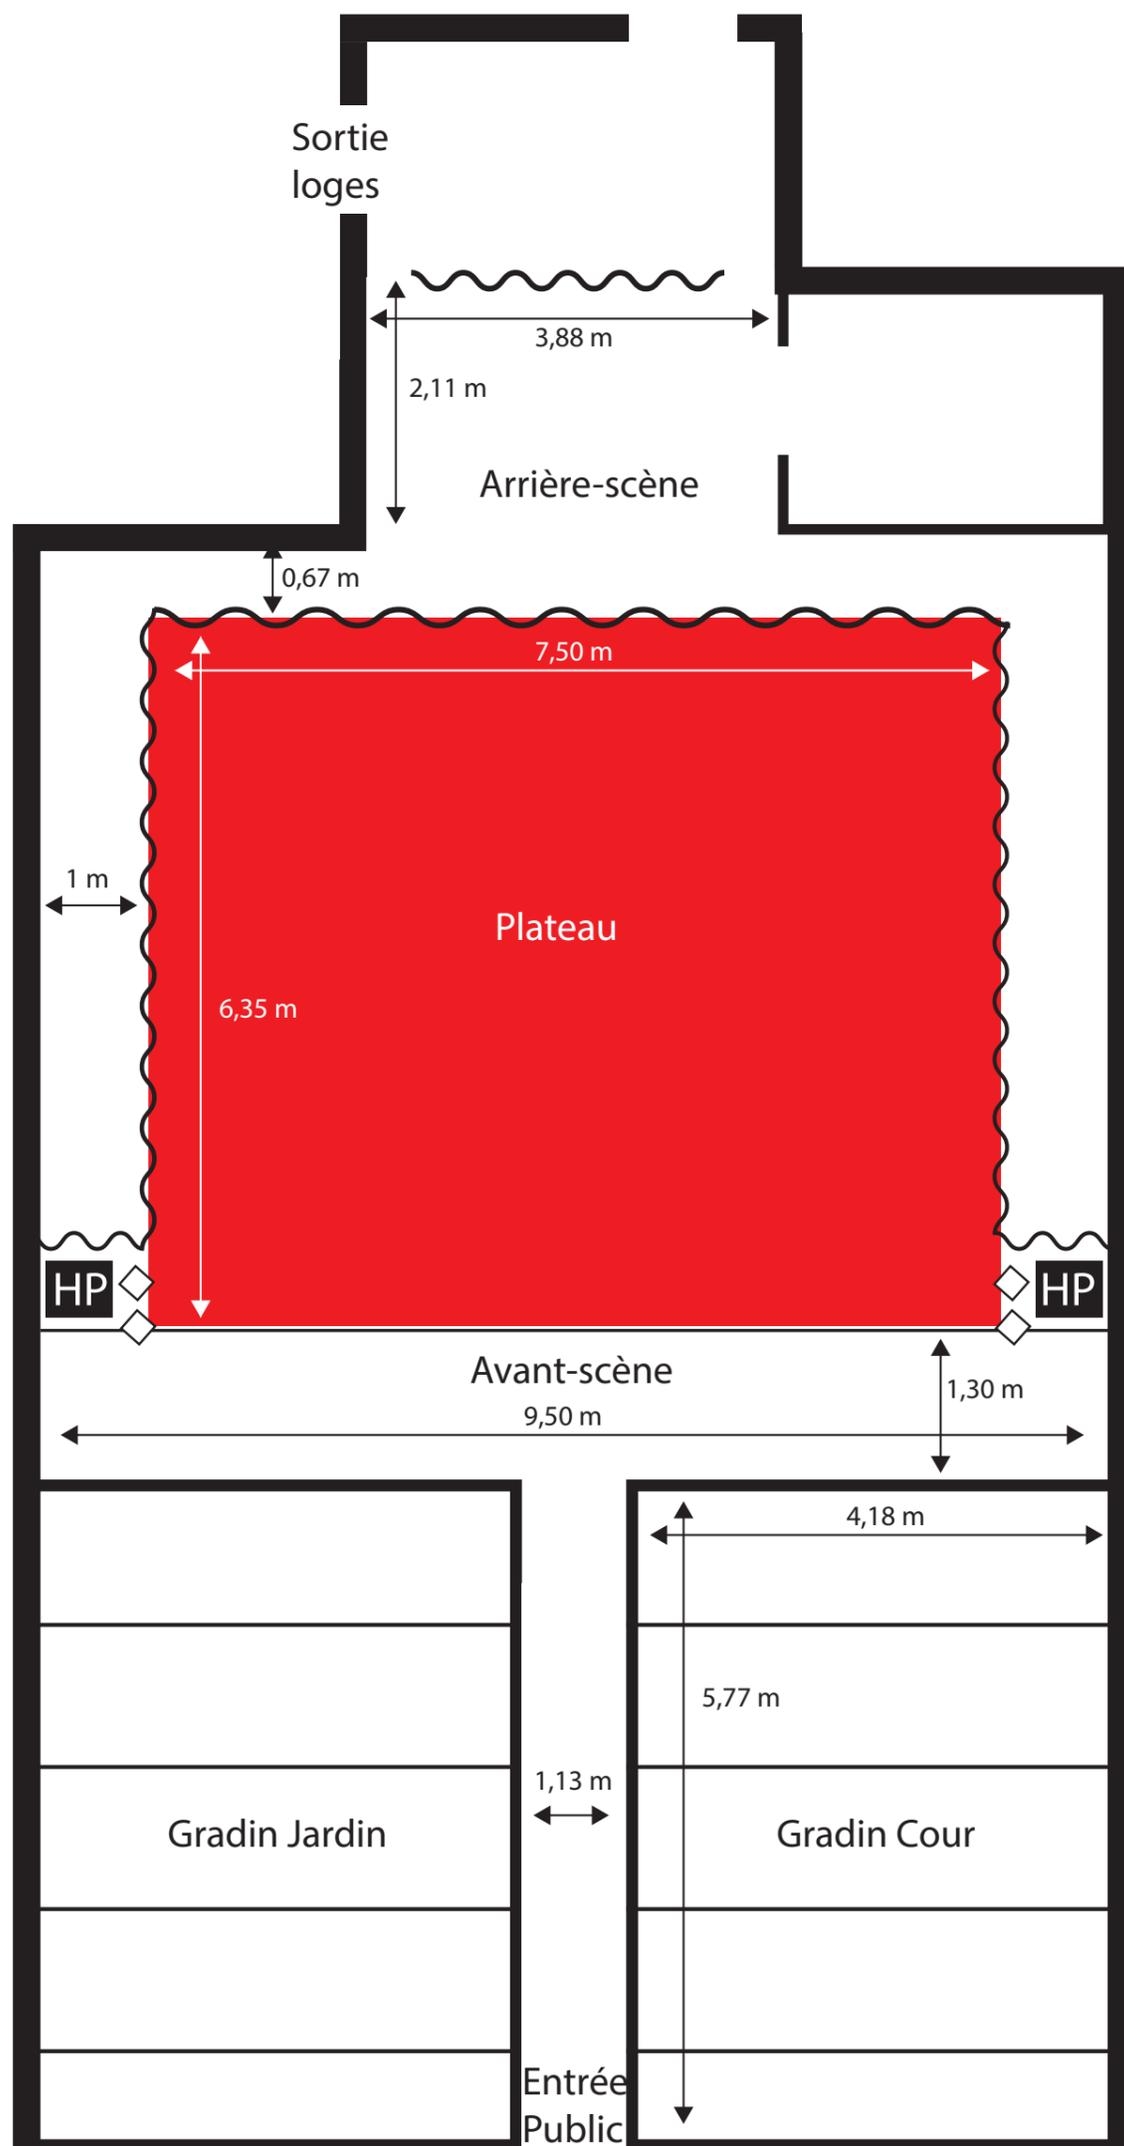


-  Tenture
-  HP
-  Colonne
-  Perche

ANCIENNES ECOLES DE CHINY

PLAN GRILL

Hauteur sous perches : 4 m

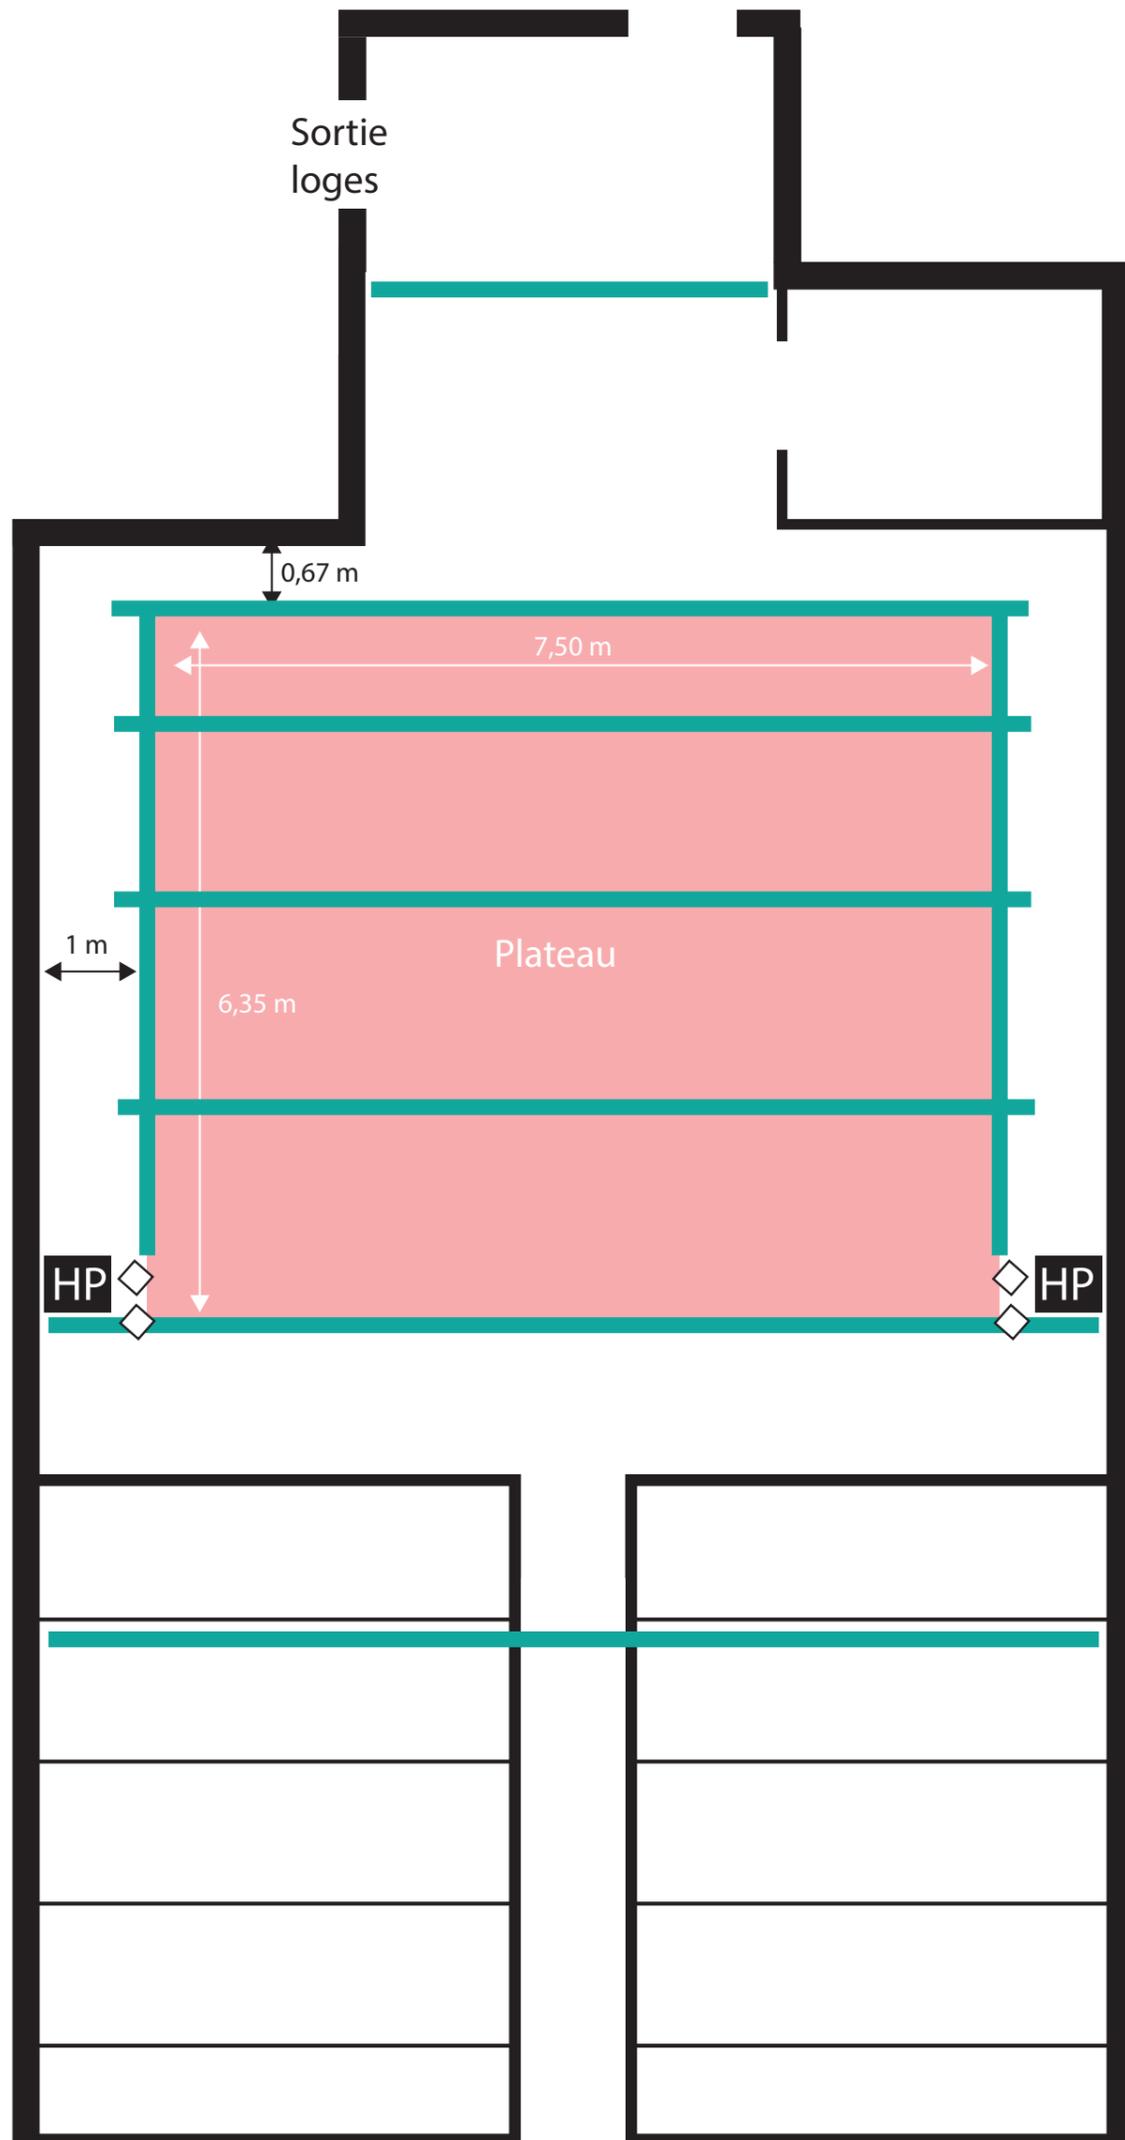

- ~ Tenture
- HP HP
- ◇ Colonne
- Perche

ANCIENNES ECOLES DE CHINY

EQUIPEMENT

Sonorisation		
Diffusion façade	Système Renkus Heinz 3 voies	1
	Amplification QSC RMX pour diffusion façade	1
Diffusion retour	Enceinte auto amplifiée RCF ART310A	4
	Enceinte auto amplifiée RCF ART745A	2
	Enceinte auto amplifiée JBL EON Power 15	2
	Enceinte auto amplifiée Berhinger B212D	2
Table de mixage	Allen and Heat QU16	1
	Yamaha MG166CX	1
	Yamaha MG10	1
Micros	Shure SM58	3
	Shure SM57	2
	Shure Beta57	3
	Sennheiser E906	1
	Sennheiser MD421	1
	Sennheiser E904	2
	Sennheiser ME3	3
	Audio Technica AE2300	1
	Rode NT5	2
	AKG D112	1
	AKG C451B	2
	AKG C419	1
	AKG HT40	4
	DPA 4060	2
HF	AKG SR40	2
	Sennheiser EW100	2
Sources	Lecteur CD	2
	Qlab	1
Eclairage		
Commande	Console Zéro88 FLXS24	1
	Console ETC smartfade 2496	1
	Circuits gradation 2KW	24
Projecteurs	PC 1000W 10° - 66°	16
	Plan convexe martelée 1000W 10° - 64°	10
	Fresnel 1000W 15° - 50°	2
	Fresnel Led 100W 15° - 45°	4
	Découpe Robert Juliat 613SX - 1200W 28° - 54°	2
	Découpe Strand Lighting Cantana 18/32	4
	Découpe ADB Gamma	6
	Par 64 1000W	12
	Par Led 18x8W RGBW	8
Vidéo		
Projecteur	Projecteur vidéo 2500 lumen	1
	Accroche semi-permanente en salle pour projecteur	1
Ecran	Ecran manuel 200x150 cm	1